


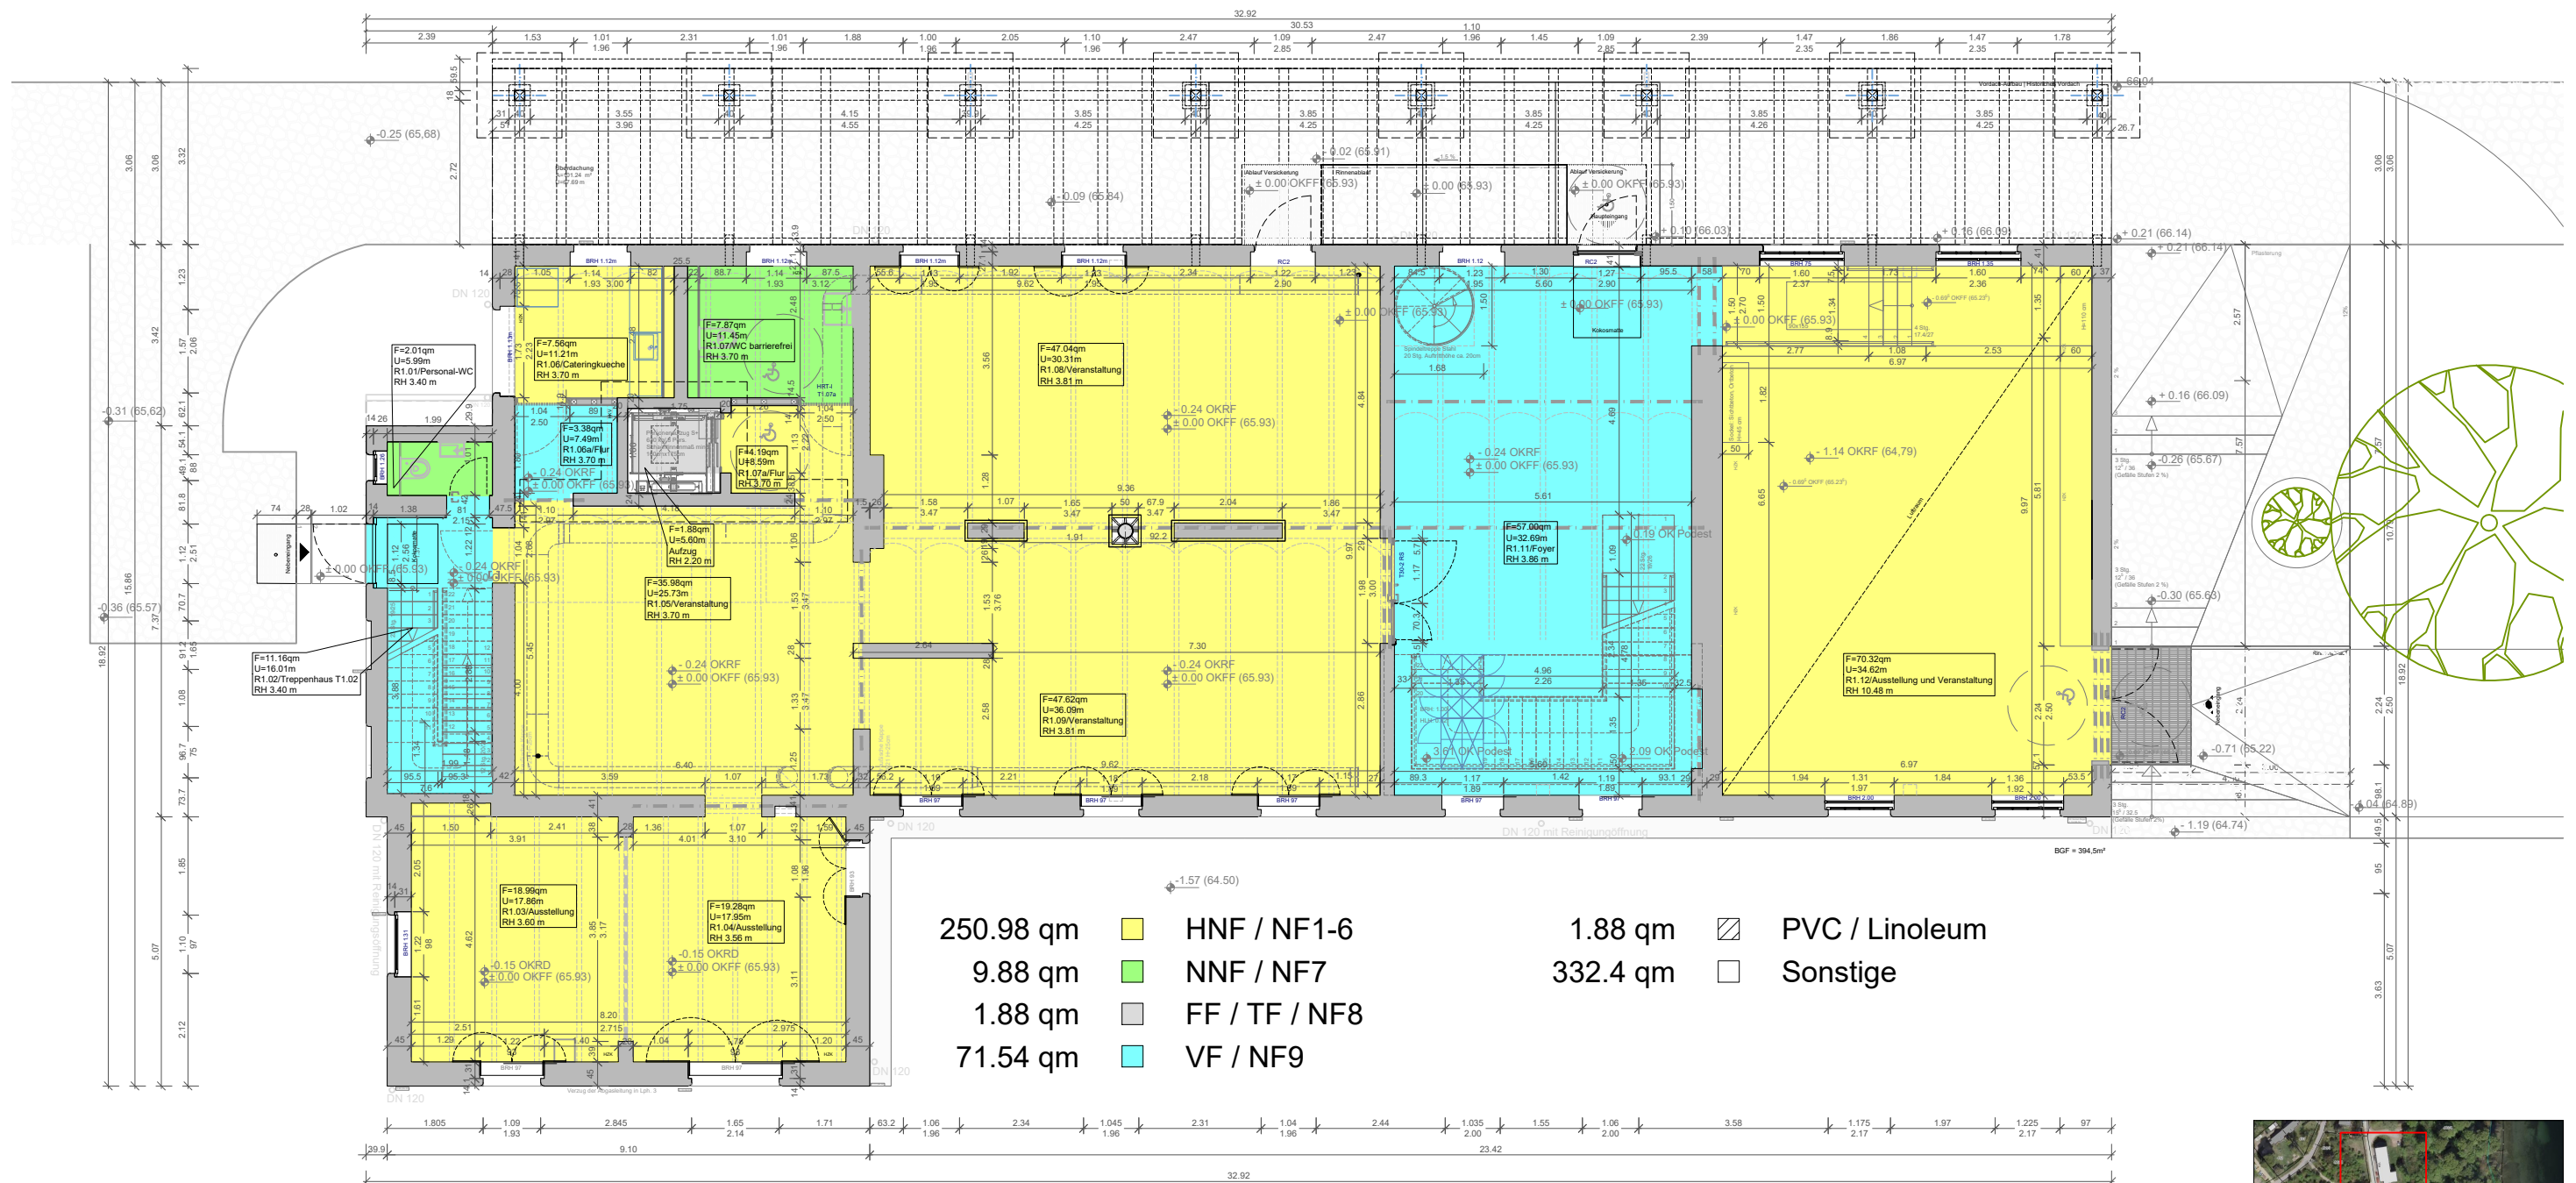

PLANVERFASSER/ FACHPLANUNG Staatliches Bau- und Liegenschaftsamt Schwerin Werderstraße 4 D-19089 Tramm Tel.: 0385/ 588 87201 Fax: 0385/ 588 87204 E-Mail: poststellen.sbl-mv.de			Staatliches Bau- und Liegenschaftsamt Schwerin Werderstraße 4 D-19055 Schwerin Tel.: 0385/ 588 87201 Fax: 0385/ 588 87204 poststelle@sbl-mv.de		
LIEGENSCHAFT (NR / BEZEICHNUNG) Schloss Wiligrad Wiligrader Strasse 17, 19069 Lübstorf			PLANSTAND/ LEISTUNGSPHASE Bestand		
GEBÄUDE (NR / BEZEICHNUNG) Gebäude 003 - Maschinenhaus MASSNAHME Bestandsdatenerfassung aus Ausführungsplanung durch den 3. Bauabschnitt, Maschinenhaus 10195 E7 0004			PLANINHALT Grundriss - Erdgeschoss MASSSTAB 1 : 125 BLATTGRÖSSE (B x H in MM): 420 x 297 DATEI-NAME: 10195_P0_003_-_01_A_--		
DATUM, UNTERSCHRIFT Schumann SM1101 BEARBEITET (in Lettern)			DATUM, UNTERSCHRIFT Schroeder SM11 GEPRÜFT (in Lettern)		
HRV-NR. 10195 C7 0002			PLAN-DATUM 08.01.2024 PLAN-INDEX - PLAN-NR 2 TEIL-PLAN -		